


ECHELLE: 1/250



N° dossier MT3897	Nom du dessin vranes ex-2020.les	Dessiné par FBN/VGR	Date : 15/07/2022
titr			Date Exécution
a	Modifications 2025	Mars 2025	FBN
b	Modifications juin/2025	juin 2025	EPC/FBY
c			

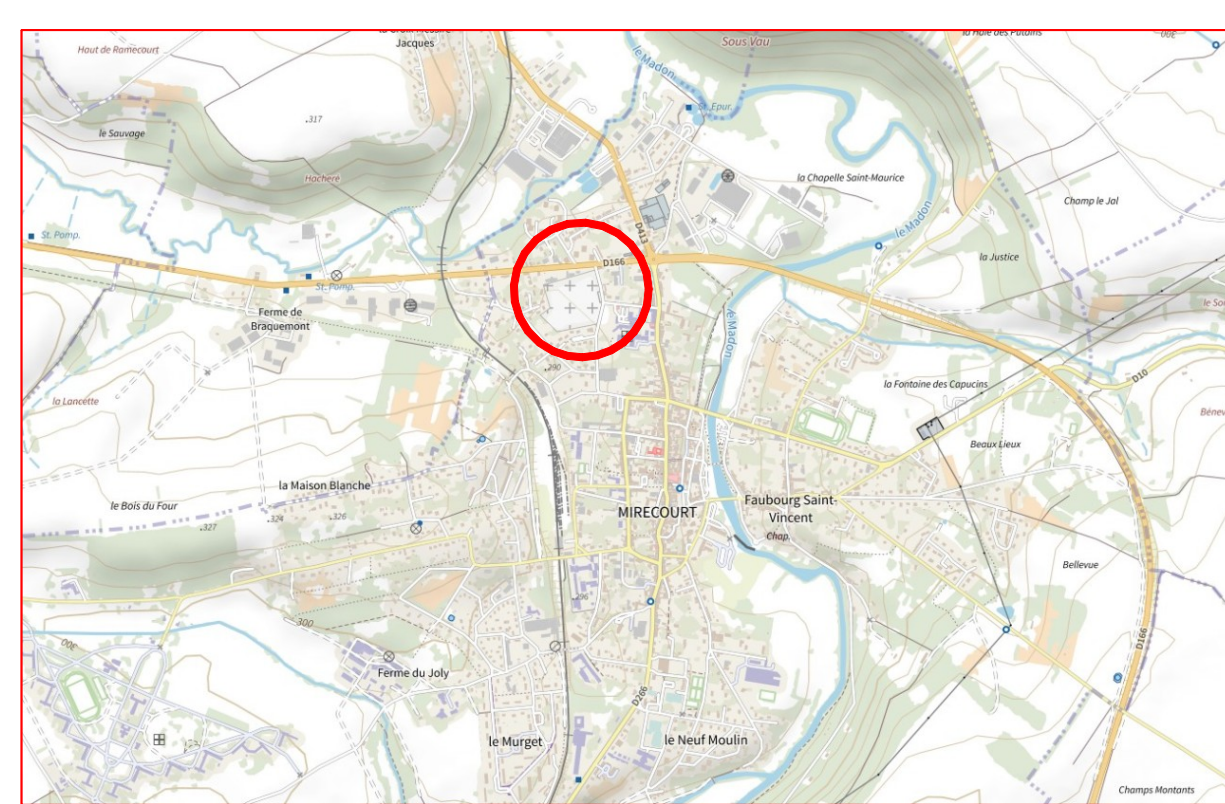